


SƠ ĐỒ MẶT BẰNG TẦNG 1

Diện tích công năng: 873.6m²

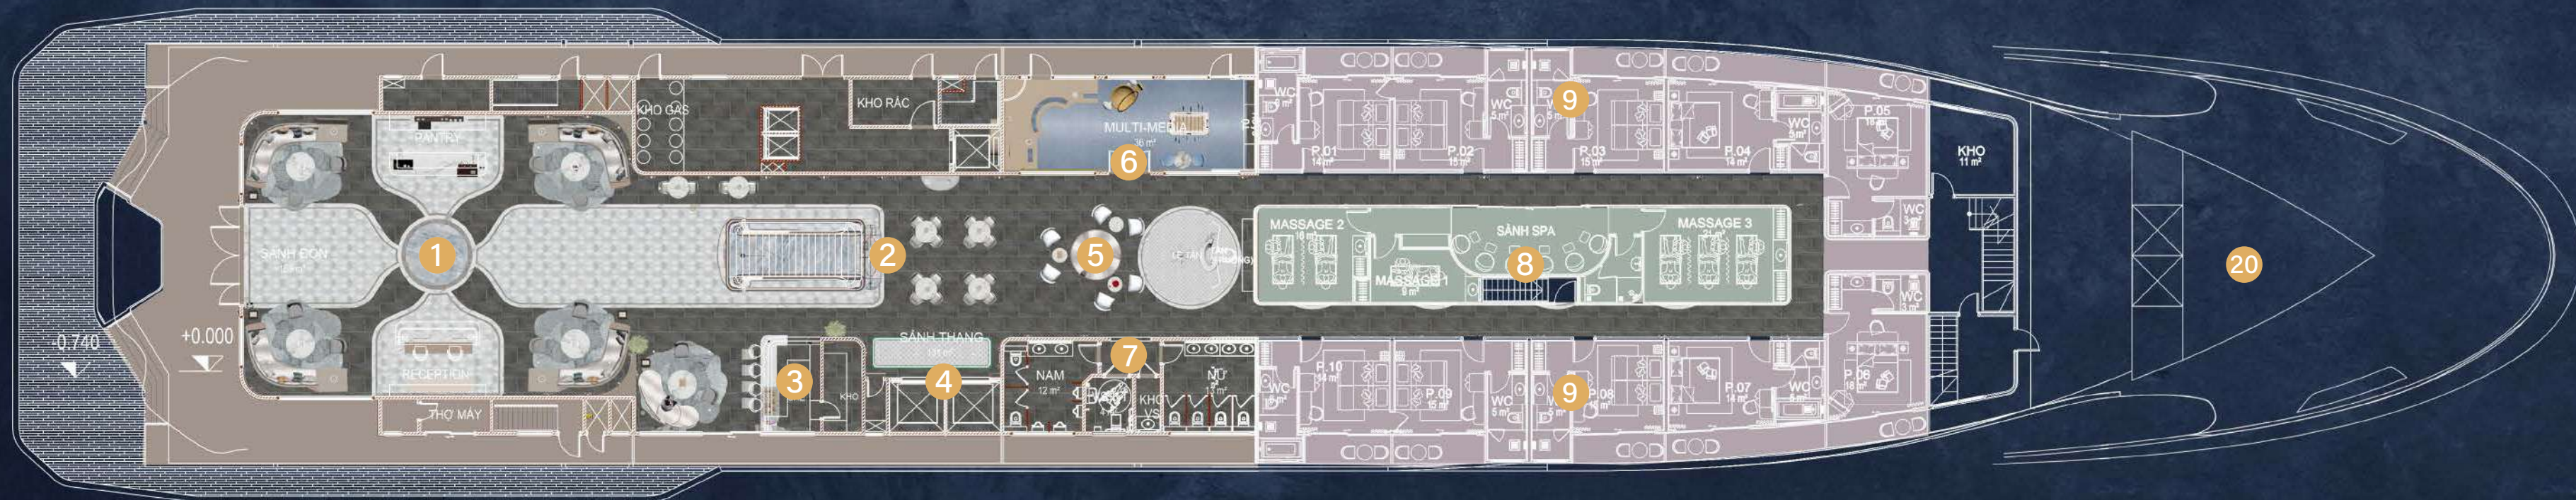


- 1 Sảnh chính & Quầy lễ tân
- 2 Quầy lưu niệm
- 3 Quầy cà phê

- 4 Thang máy
- 5 Thư viện
- 6 Khu vui chơi trẻ em

- 7 Nhà vệ sinh
- 8 Spa
- 9 Phòng nghỉ
- 20 Khu vực check in mũi tàu

SƠ ĐỒ MẶT BẰNG TẦNG 2

Diện tích công năng: 1.115m²

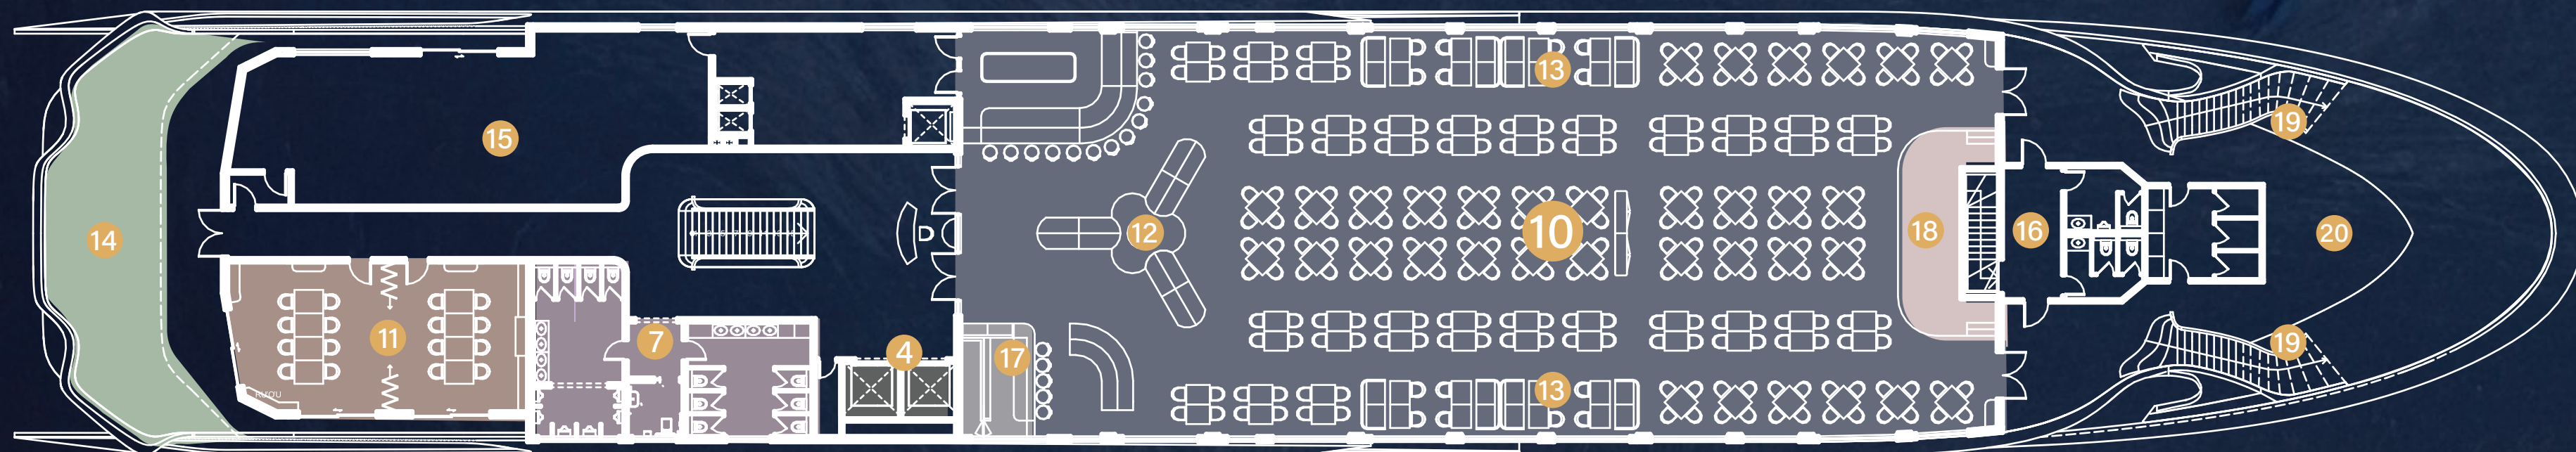

- 4 Thang máy
- 7 Nhà vệ sinh
- 10 Nhà hàng chính
(300 khách/ nhà hàng)


- 11 Phòng ăn VIP (20-40 khách/ phòng)
- 12 Quầy buffet di động
- 13 Bàn hướng vịnh

- 14 Ban công
- 15 Khu vực hậu sảnh
- 16 Phòng trang điểm
- 17 Quầy bar

- 18 Sân khấu trong nhà
- 19 Cầu thang nghệ thuật
- 20 Khu vực check-in mũi tàu

SƠ ĐỒ MẶT BẰNG TẦNG 3


Diện tích công năng: 1.088m²

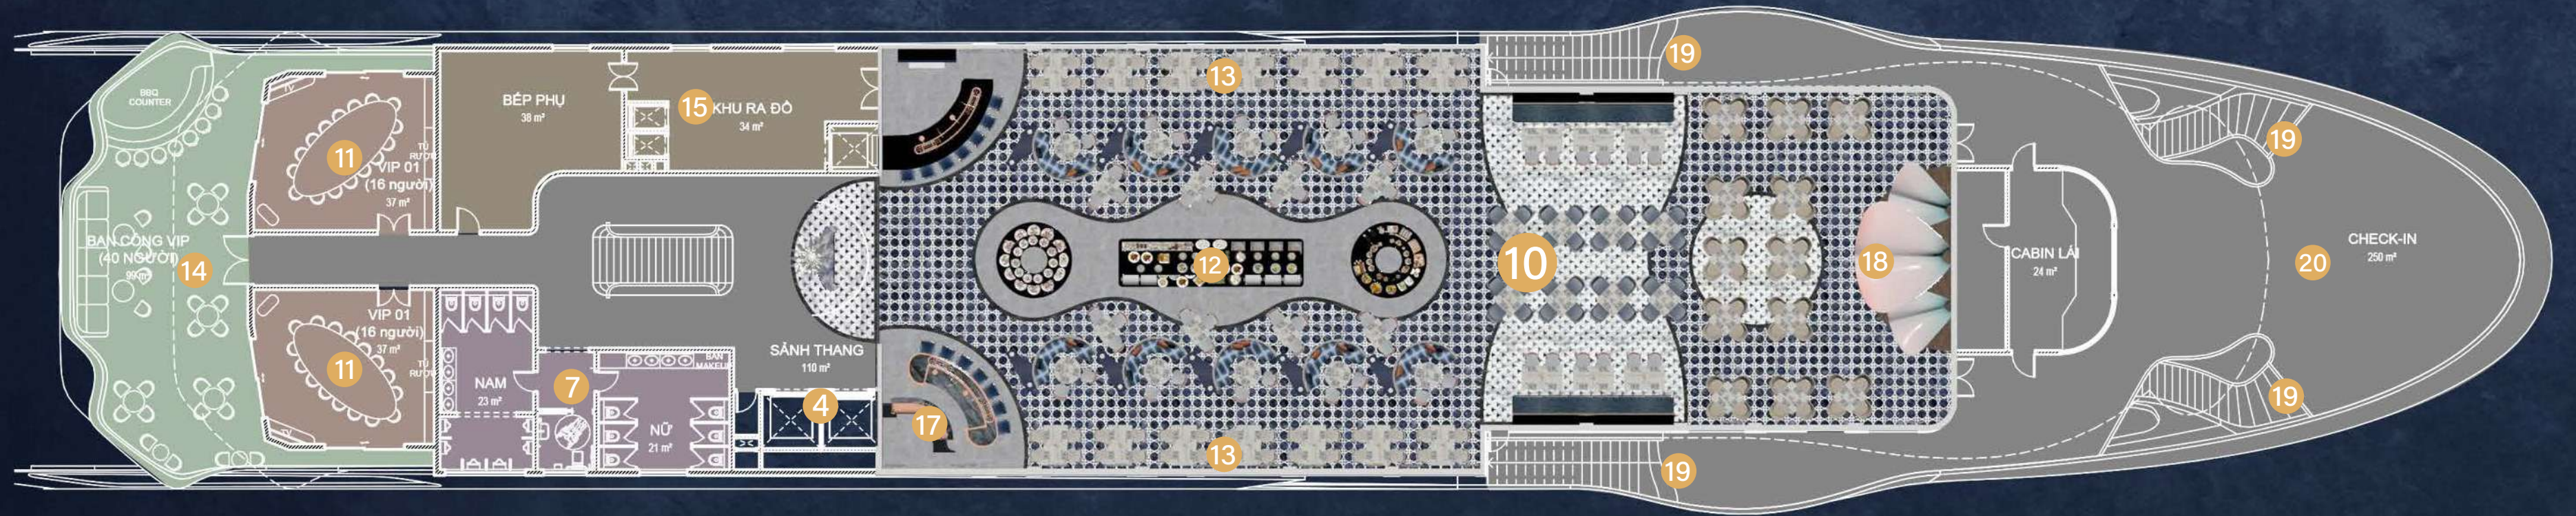

- | | | | | | | | |
|----|---|----|-----------------------------------|----|------------------|----|--------------------------|
| 4 | Thang máy | 11 | Phòng ăn VIP (20-40 khách/ phòng) | 14 | Ban công | 18 | Sân khấu trong nhà |
| 7 | Nhà vệ sinh | 12 | Quầy buffet di động | 15 | Khu vực hậu sảnh | 19 | Cầu thang nghệ thuật |
| 10 | Nhà hàng chính
(300 khách/ nhà hàng) | 13 | Bàn hướng vịnh | 17 | Quầy bar | 20 | Khu vực check-in mũi tàu |

SƠ ĐỒ MẶT BẰNG TẦNG 4

Diện tích công năng: 1.015m²

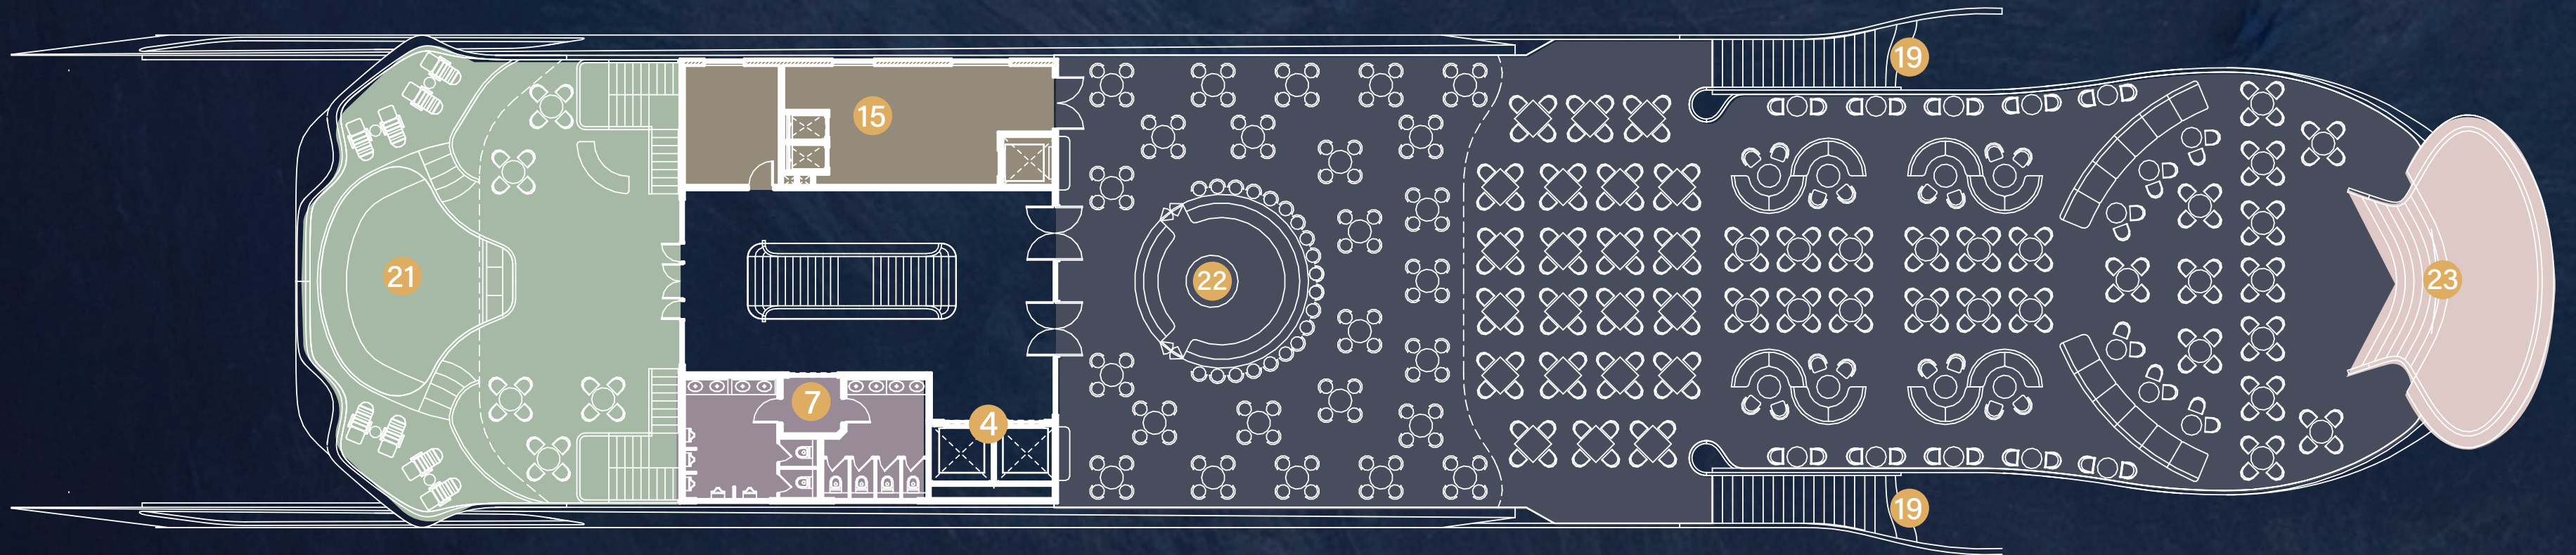


- 4 Thang máy
- 7 Nhà vệ sinh
- 15 Ban công

- 19 Cầu thang nghệ thuật
- 21 Bể sục

- 22 Sky bar
- 23 Sân khấu ngọc trai

SƠ ĐỒ MẶT BẰNG TẦNG 5

Diện tích công năng: 363.1m²

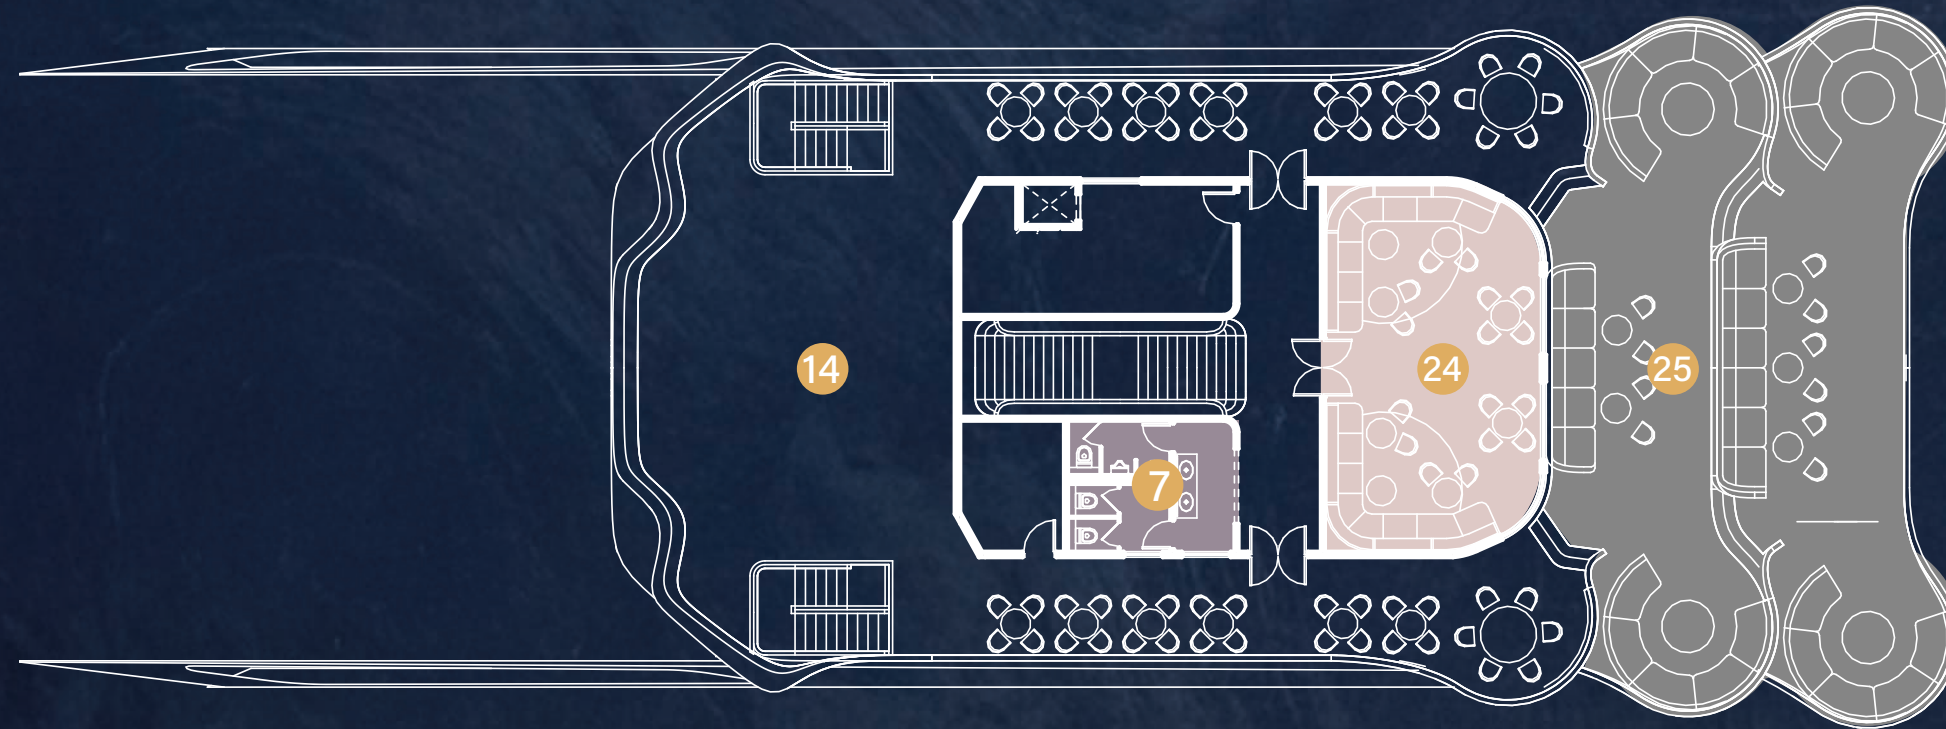

7 Nhà vệ sinh

14 Ban công

24 Skydeck lounge

25 Sundeck giặt cấp